

By- og Kulturforvaltningen

Politik og Strategi BKF  
Digitalisering og Geodata

Odense Slot  
Nørregade 36-38  
Postboks 730  
5000 Odense C

www.odense.dk

Tlf. 65512523

Fax 65918814

E-mail  
udstykning@odense.dk

DATO  
17.10.2018

REF.  
OAS

JOURNAL NR.  
01.04.00-G01-9-18

Anne Velling  
Administrerende direktør  
By- og Kulturforvaltningen

### Nye vejnavne i Bellinge

I forbindelse med byggemodning af nye boligområder ved Flintagergårdvej i Bellinge har By- og Kulturudvalget vedtaget, at indstille Lokalplan 6-813 til godkendelse i byrådet.

Områderne B4 – B7 og T3, ligger syd for Flintagergårdvej og har private ejere. Arealerne har en tæt forbindelse til områderne nord for Flintagergårdvej, hvor der i forbindelse med "Strukturplanen for Bæredygtig bebyggelse i Bellinge" i en udvalgsorientering blev reserveret en gruppe vejnavne. Disse er inspireret af de omfattende arkæologiske udgravninger i området og skal komme til anvendelse på de arealer, hvor Odense Kommune er ejer.

På denne baggrund har ejerne af de private arealer accepteret vejnavne, som er afledt fra af de værktøjer, som man brugte til flintstensbearbejdning i stenalderen.

Vejen fra Flintagergårdvej mod syd benævnes:  
**Hjortetakken (0005)**

Vejen fra Hjortetakken mod Vest benævnes:  
**Trykstokken (0006)**

Venlig hilsen




Morten Møller Iversen  
Stabschef Politik & Strategi




Olav Scheunemann  
Sagsbehandler

Godkendt den... 22/10-18

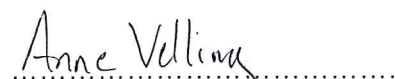

Anne Velling  
Administrerende Direktør

Kortbilag 2 til lokalplan nr. 6-813  
Fremtidige forhold

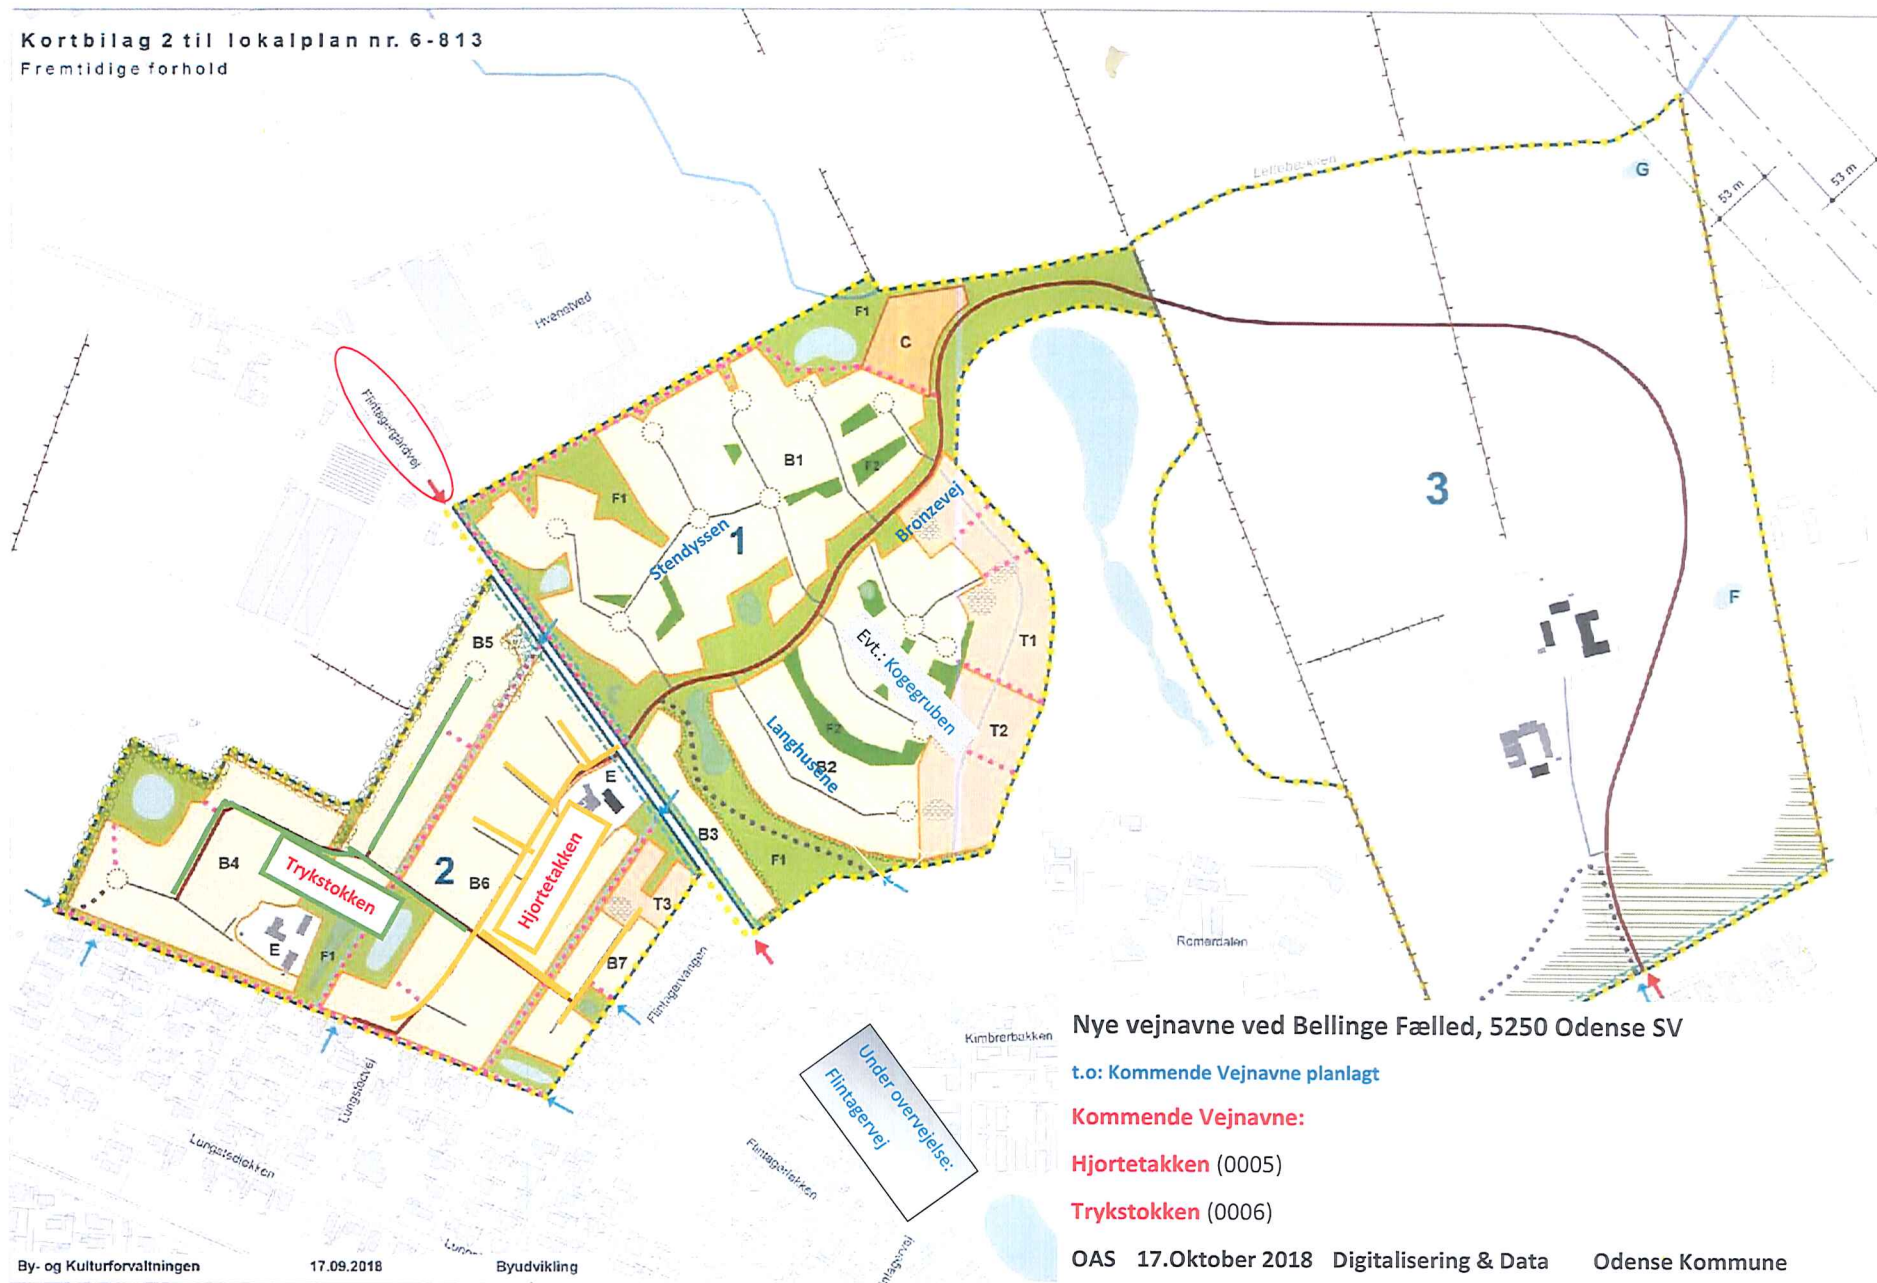

Nye vejnavne ved Bellinge Fælled, 5250 Odense SV

t.o: Kommende Vejnavne planlagt

**Kommende Vejnavne:**

**Hjortetakken** (0005)

**Trykstocken** (0006)

OAS 17.Oktober 2018 Digitalisering & Data Odense Kommune